



教学楼

广播室

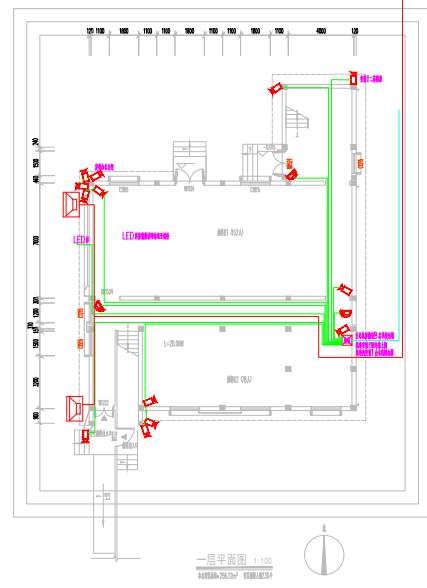

| 序号 | 图例 | 设备名称    | 安装方式及线缆敷设说明                    | 数量 |
|----|----|---------|--------------------------------|----|
| 1  |    | 室外防水音柱  | 吸顶安装/UTP6                      | 4  |
| 2  |    | 高清枪式摄像机 | 下沿距地2.6米吊装/UTPSE网络线            | 18 |
| 3  |    | 高清半球摄像机 | 吸顶安装/UTPSE网络线(楼梯内下沿距地2.6米支架吊装) | 6  |
| 4  |    | 高清球型摄像机 | 下沿距地2.6米吊装/UTPSE网络线+RVV2*1.0   | 1  |

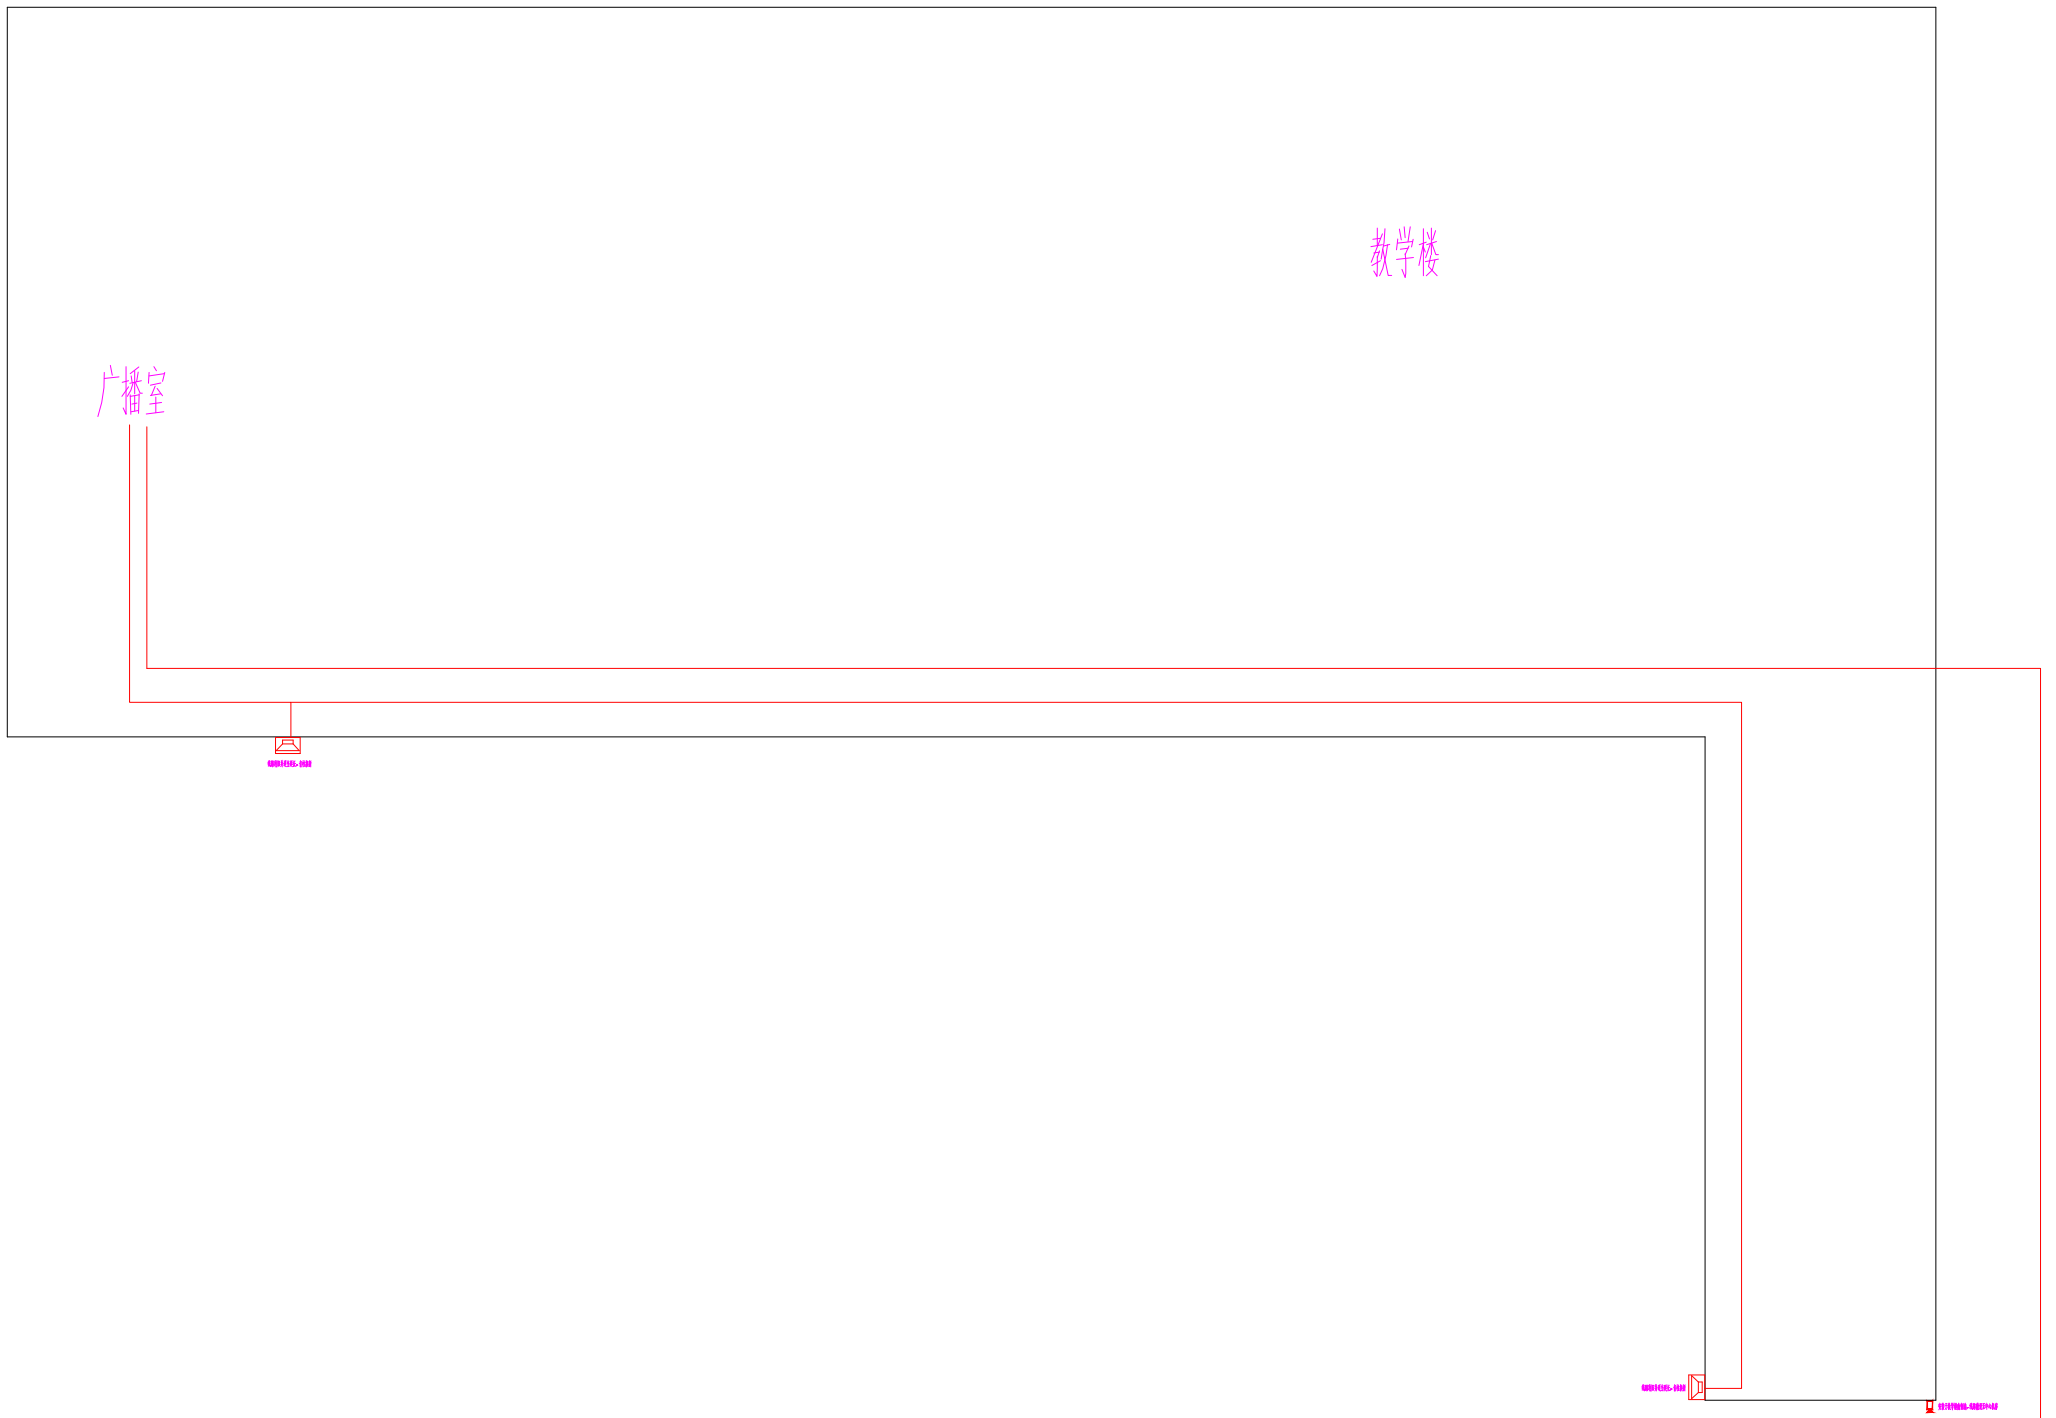